




GEWERBEGEBIET PFARRLEITE

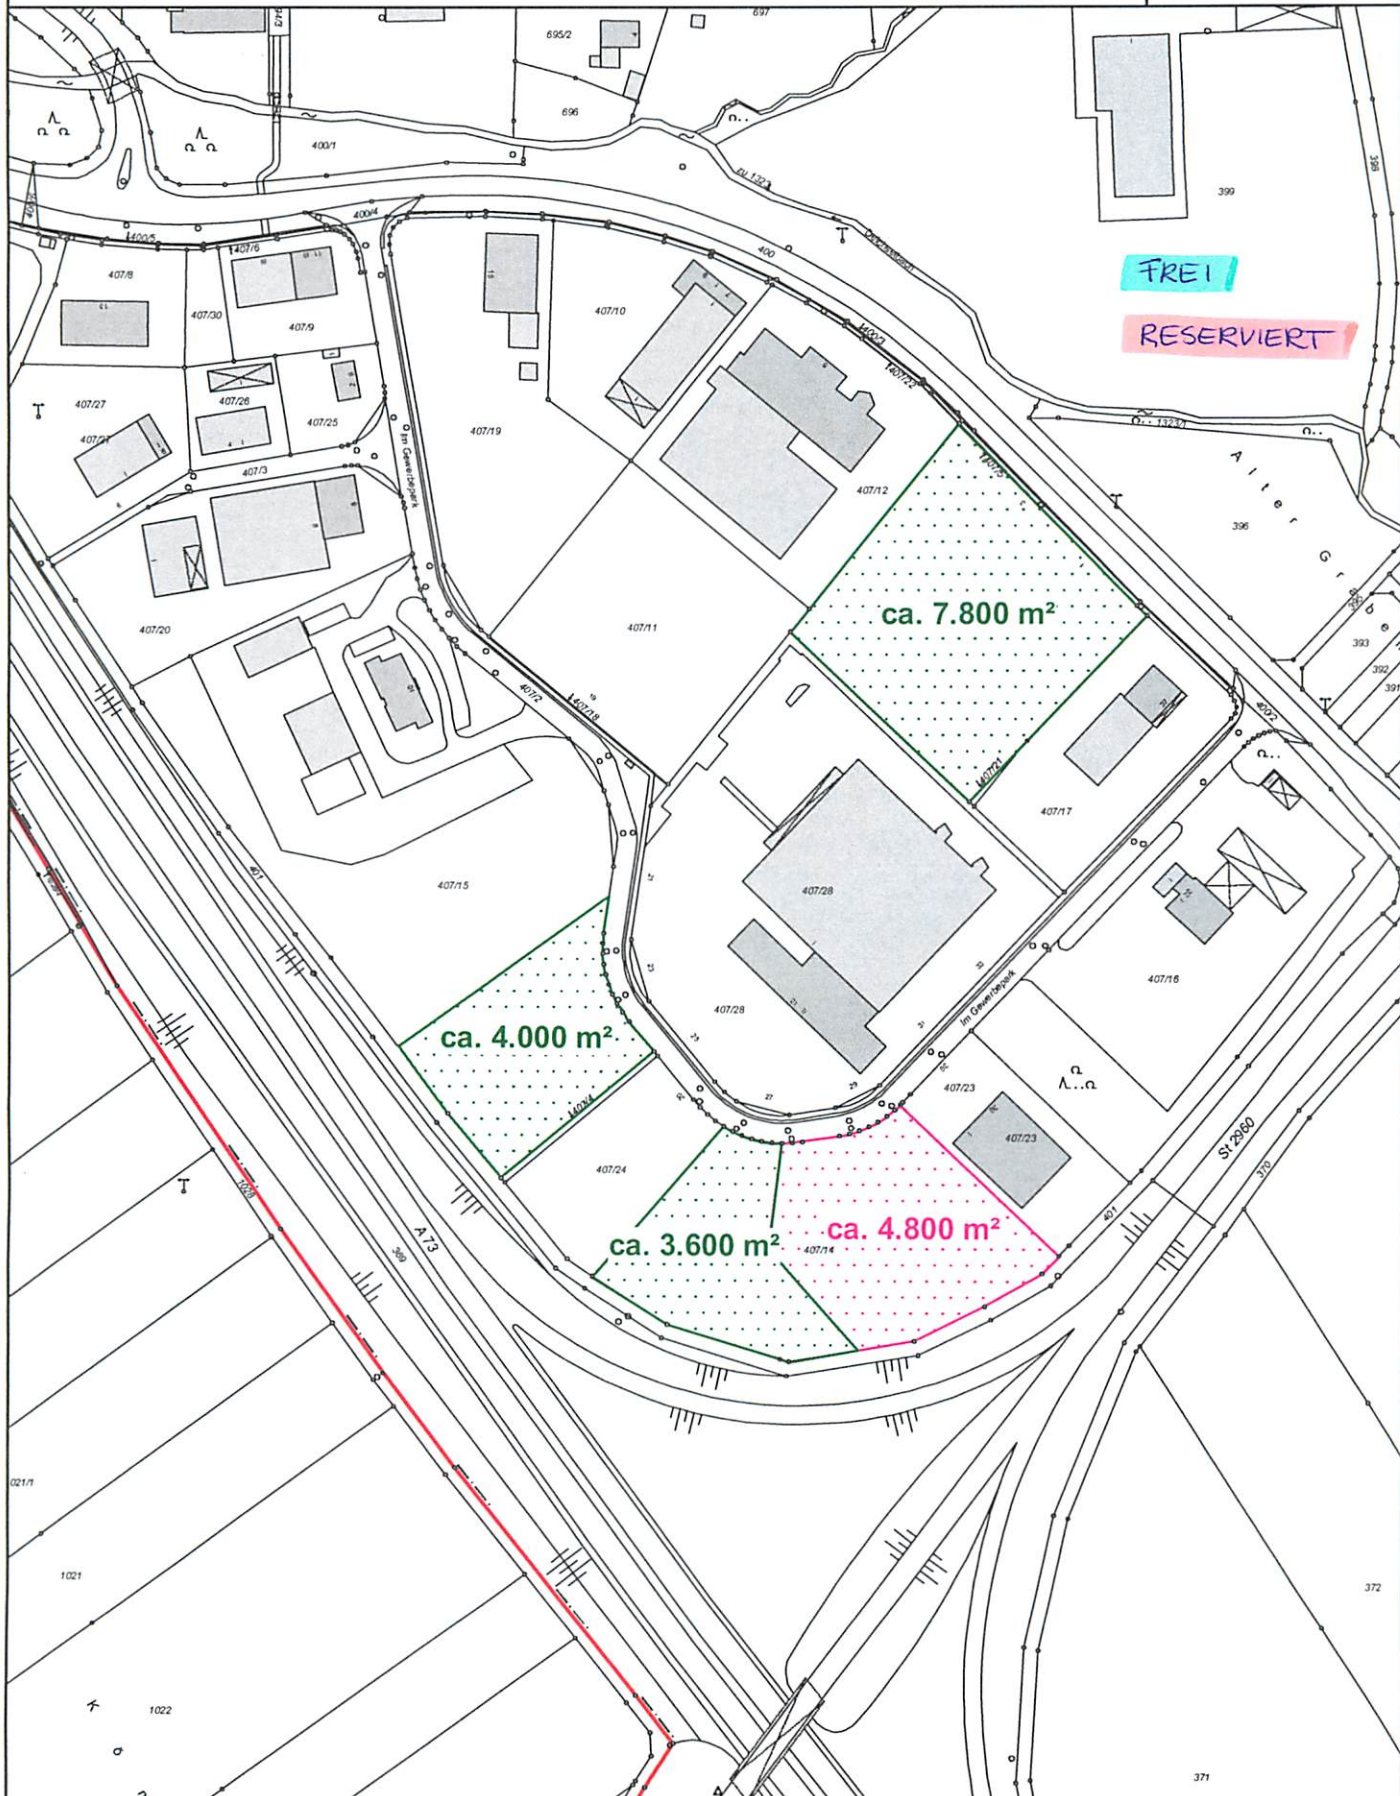

FREI

RESERVIERT

Der Ausdruck basiert auf Originaldaten des Vermessungsamtes.  
Eine Ableitung des amtlichen Katasterstandes ist nicht zulässig und  
ersetzt nicht den Katasterauszug. Karte nicht zur Maßentnahme geeignet!



0 50 100m  
Maßstab = 1 : 2500